



RESEAU ELECTRIQUE

ECHELLE : 1 / 7 500°

Prescription du PLU : 27 septembre 2018
 Débat PADD : 13 juillet 2021
 Arrêt du PLU : 18 janvier 2022
 Enquête publique : 07 juillet au 11 août 2022
 Approbation du PLU : 25 mai 2023

6.2

Bureau d'études UrbaDoc
 Chef de projet : Etienne BADIANE
 26 impasse Jean André RIKENS
 31200 Toulouse
 05.34.42.02.91
 contact@ce-urbaudoc.fr

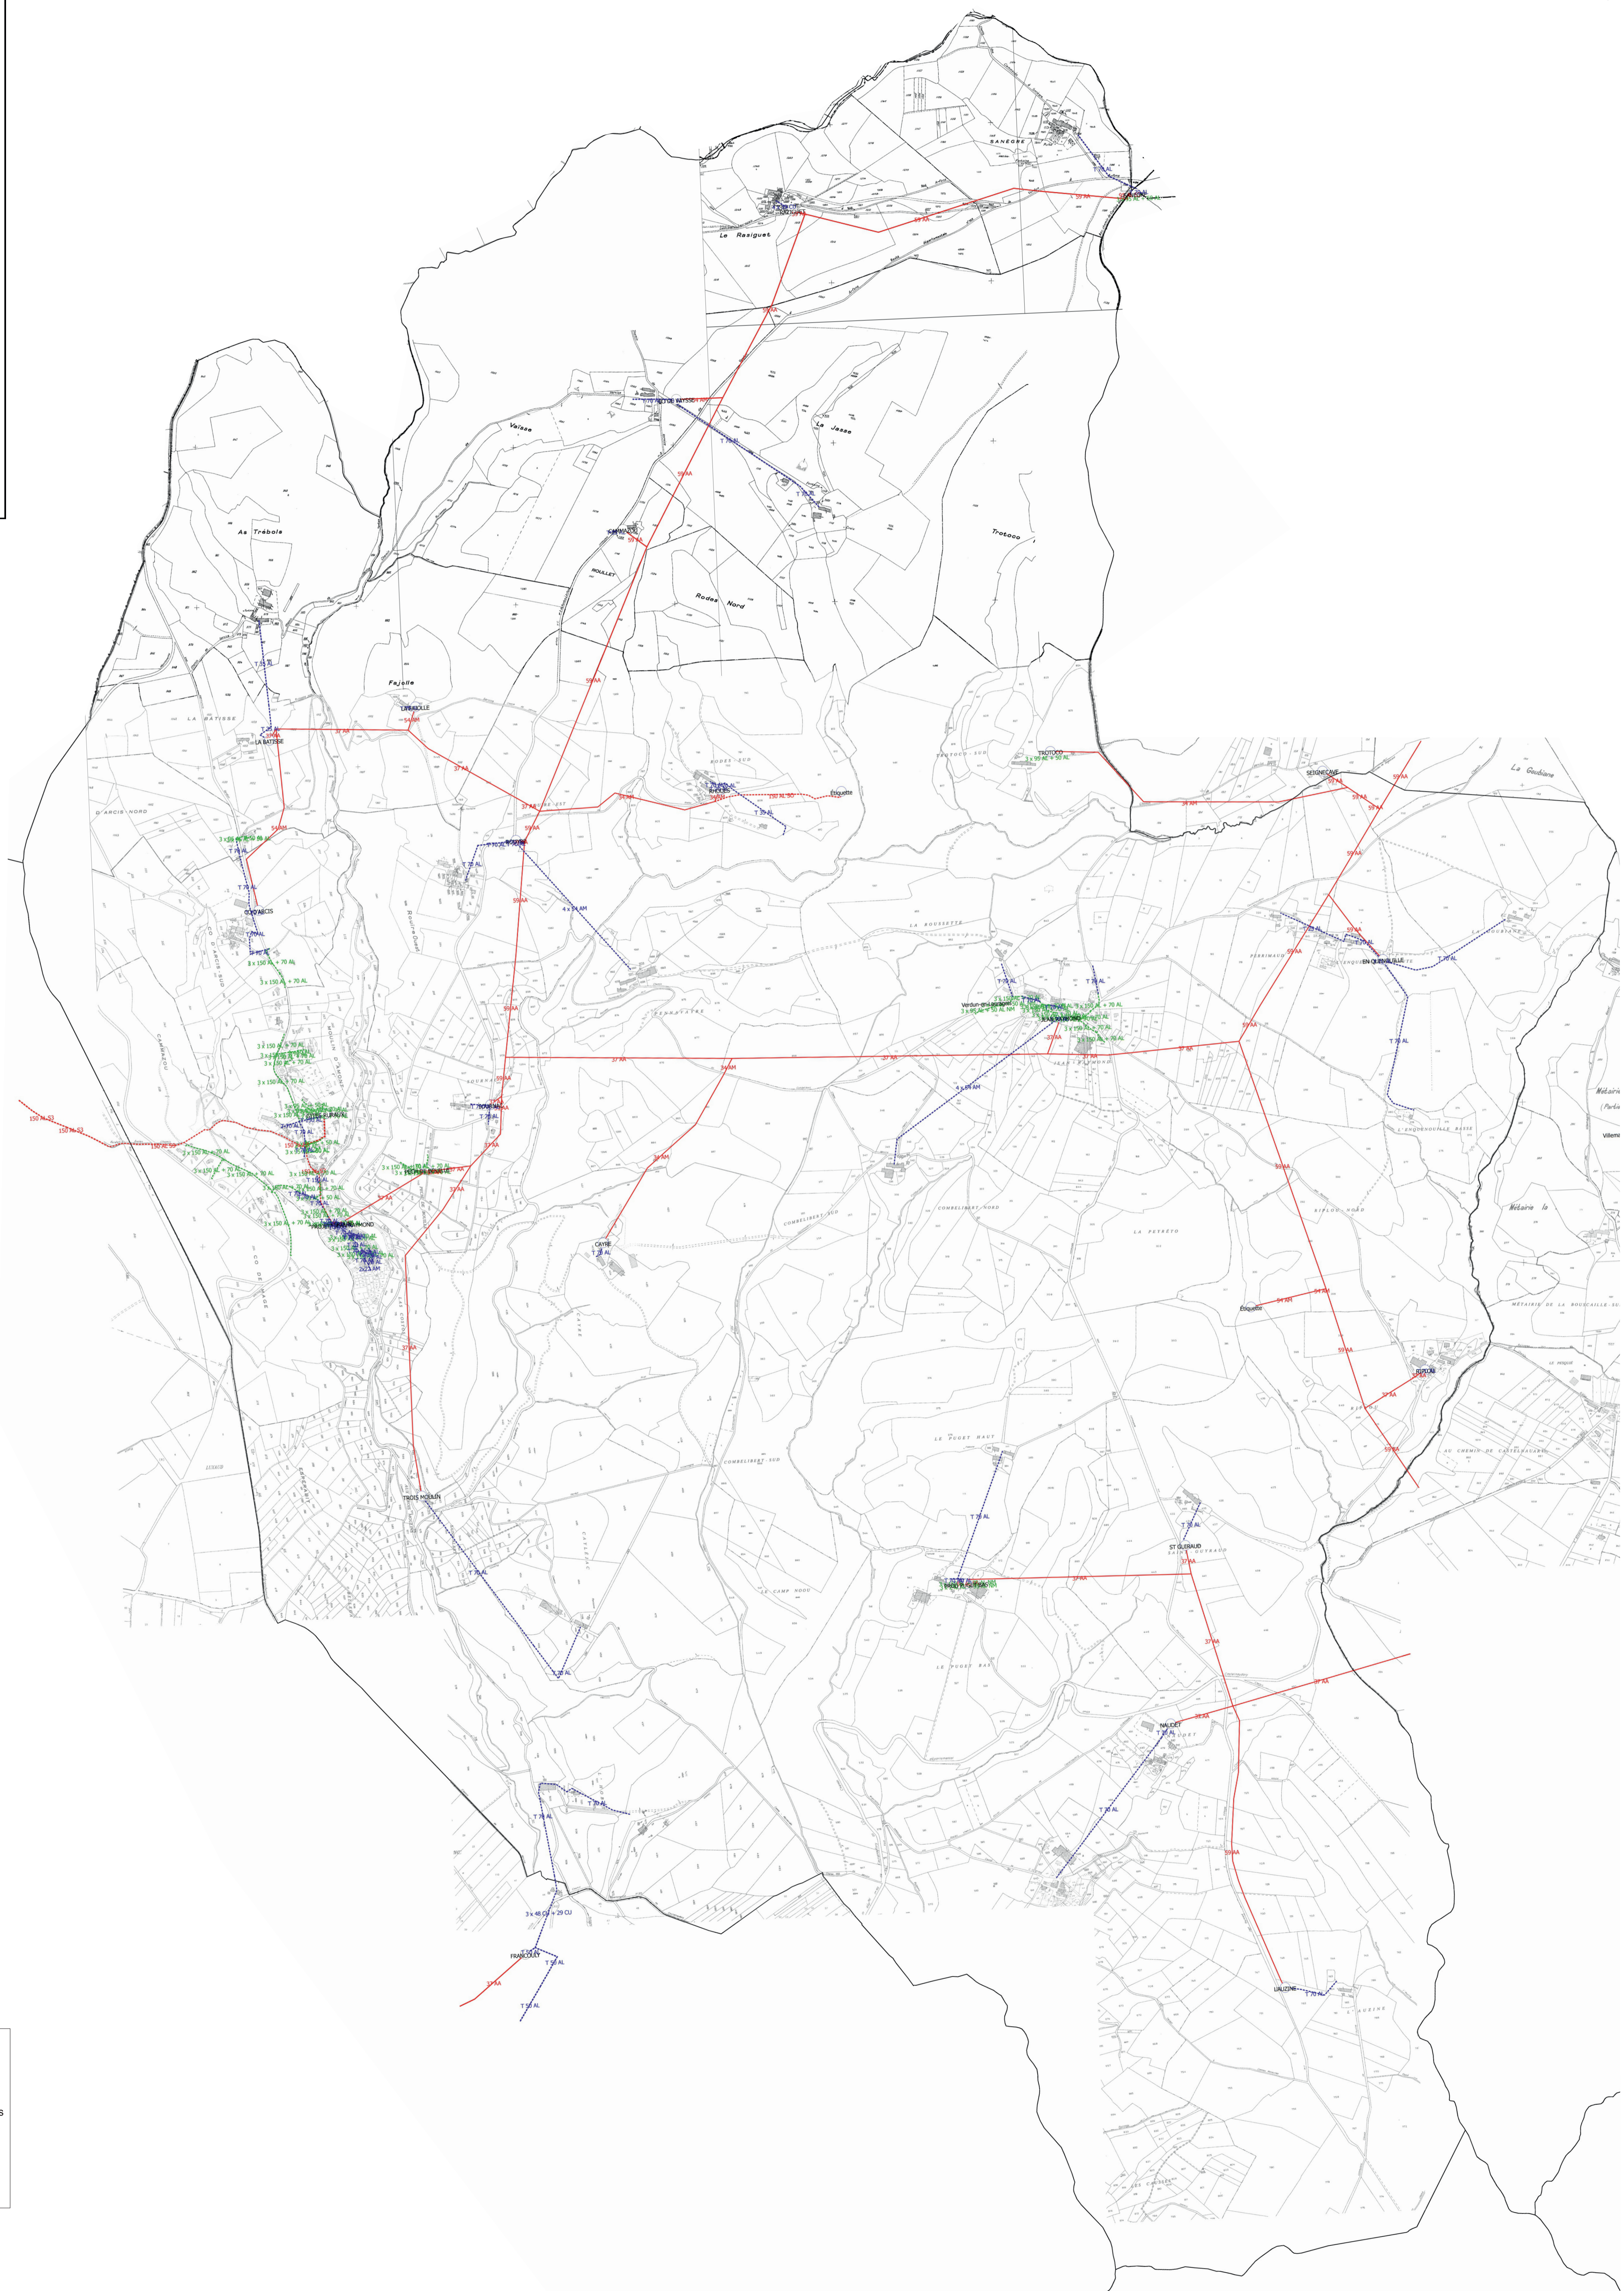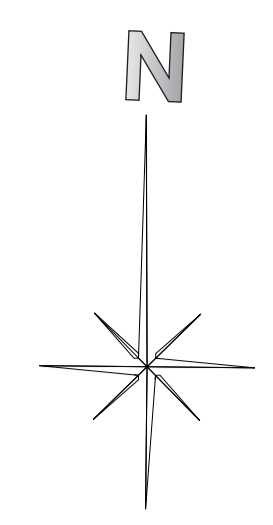

Légende

- Réseau électrique :
- Réseau Haute Tension souterrain
 - Réseau Haute tension aérien
 - Poste de transformation publique - la mention « Etiquette » correspond à des postes privés
 - Réseau Basse Tension souterrain
 - Réseau Basse Tension aérien
- La valeur mentionnée sur le câble indique sa nature et sa section